


各階案内図<平面図1>

外来案内図 [1階]


総合受付
 ABCD外来
 E検査・処置
 F透析センター

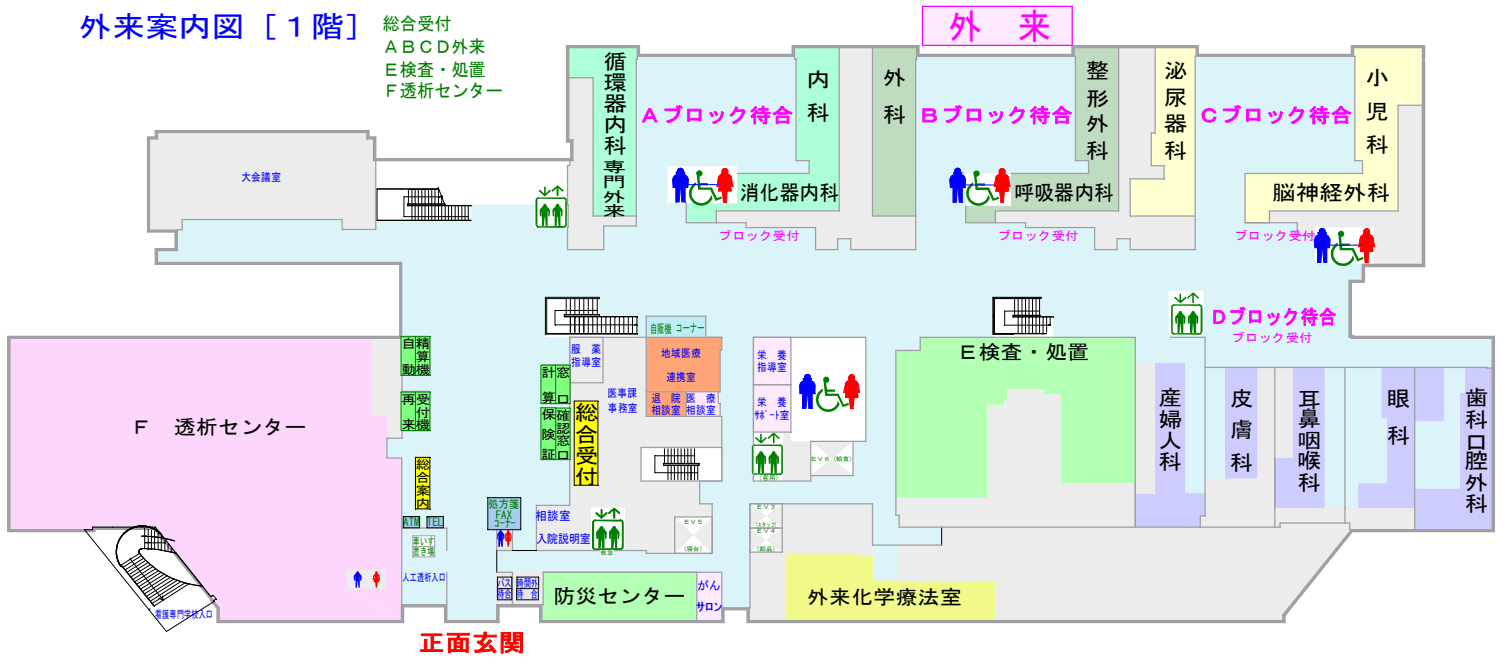

正面玄関


外来案内図 [2階]

放射線科
 消化器内視鏡センター
 中央手術室
 救急センター

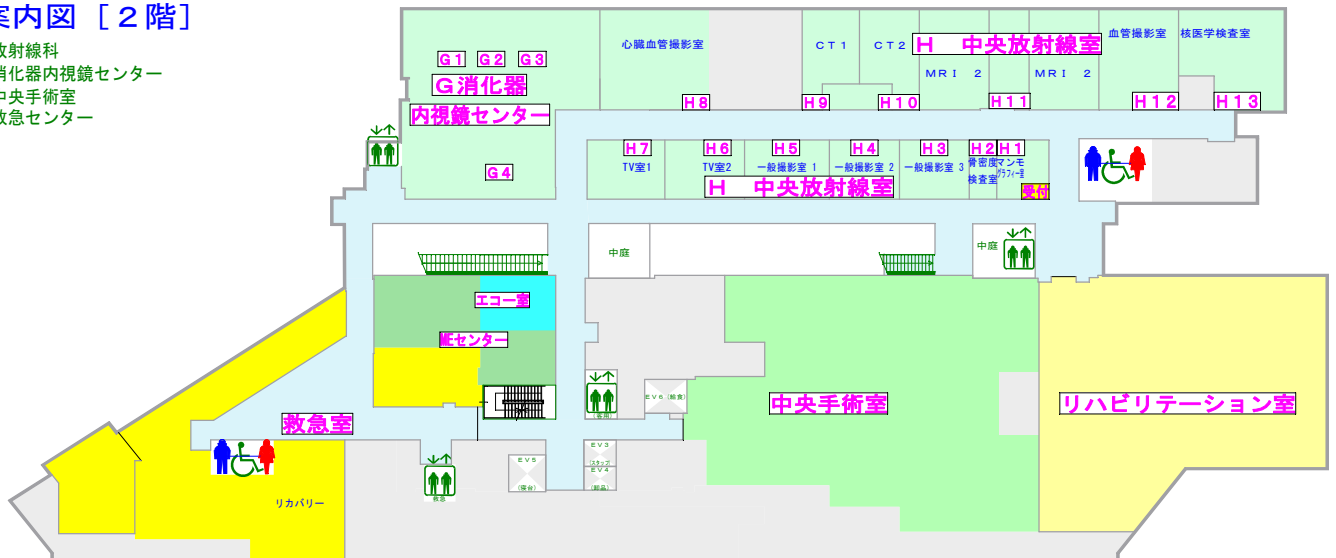

外来案内図 [地下1階]


リニアック室
 コンビニ・理容
 看護専門学校

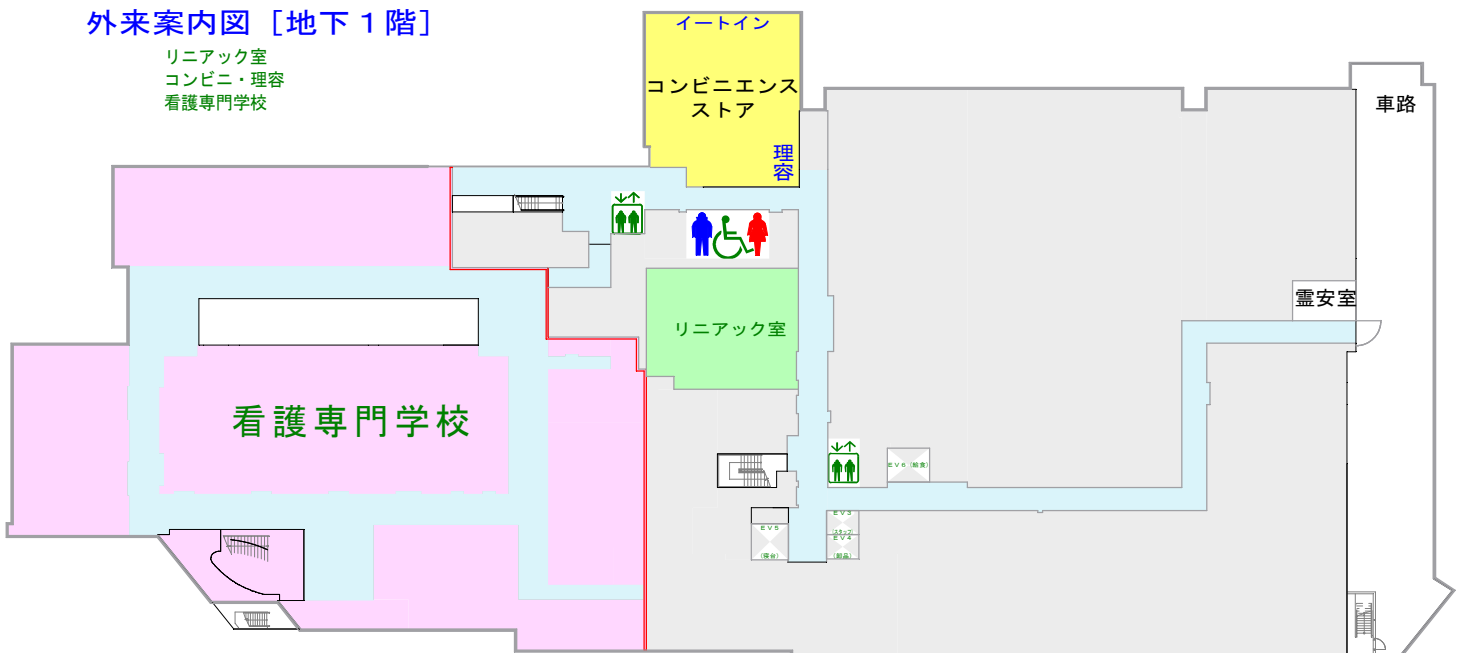

各階案内図<平面図2>

病棟案内図 [3階]


3 F 西病棟
産婦人科・小児科
眼科・耳鼻咽喉科

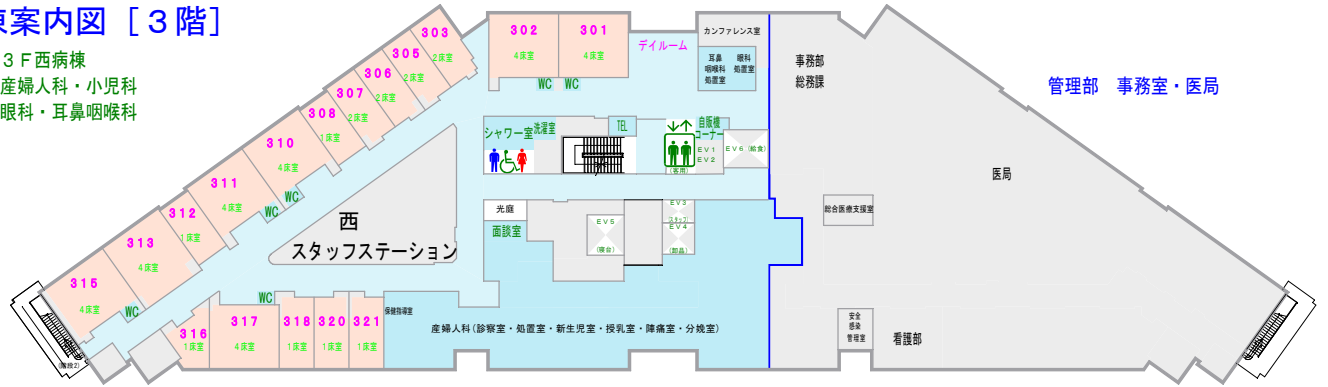

病棟案内図 [4階]

4 西病棟
脳神経外科・呼吸器内科
歯科口腔外科


4 東病棟
外科・皮膚科

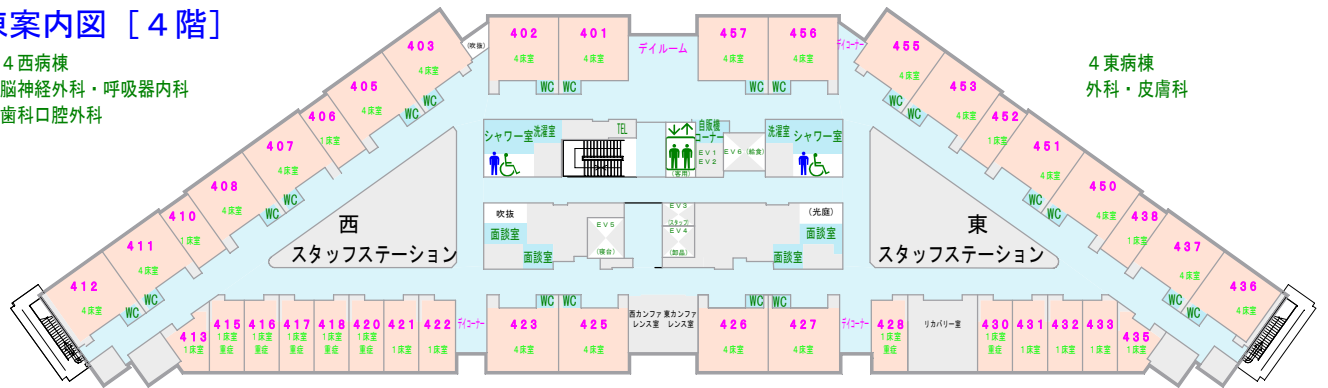

病棟案内図 [5階]

5 西病棟
内科・消化器内科

5 東病棟
循環器内科・内科
消化器内科

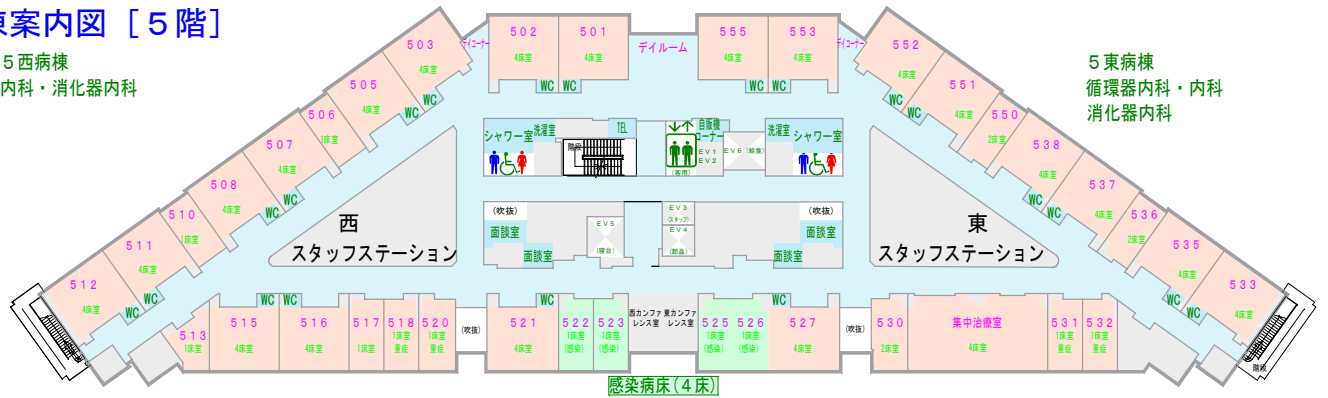

病棟案内図 [6階]

6 西病棟
回復期リハビリテーション

6 東病棟
整形外科・泌尿器科

